


진주시 대평면 대평리 지구단위계획 결정(변경)도

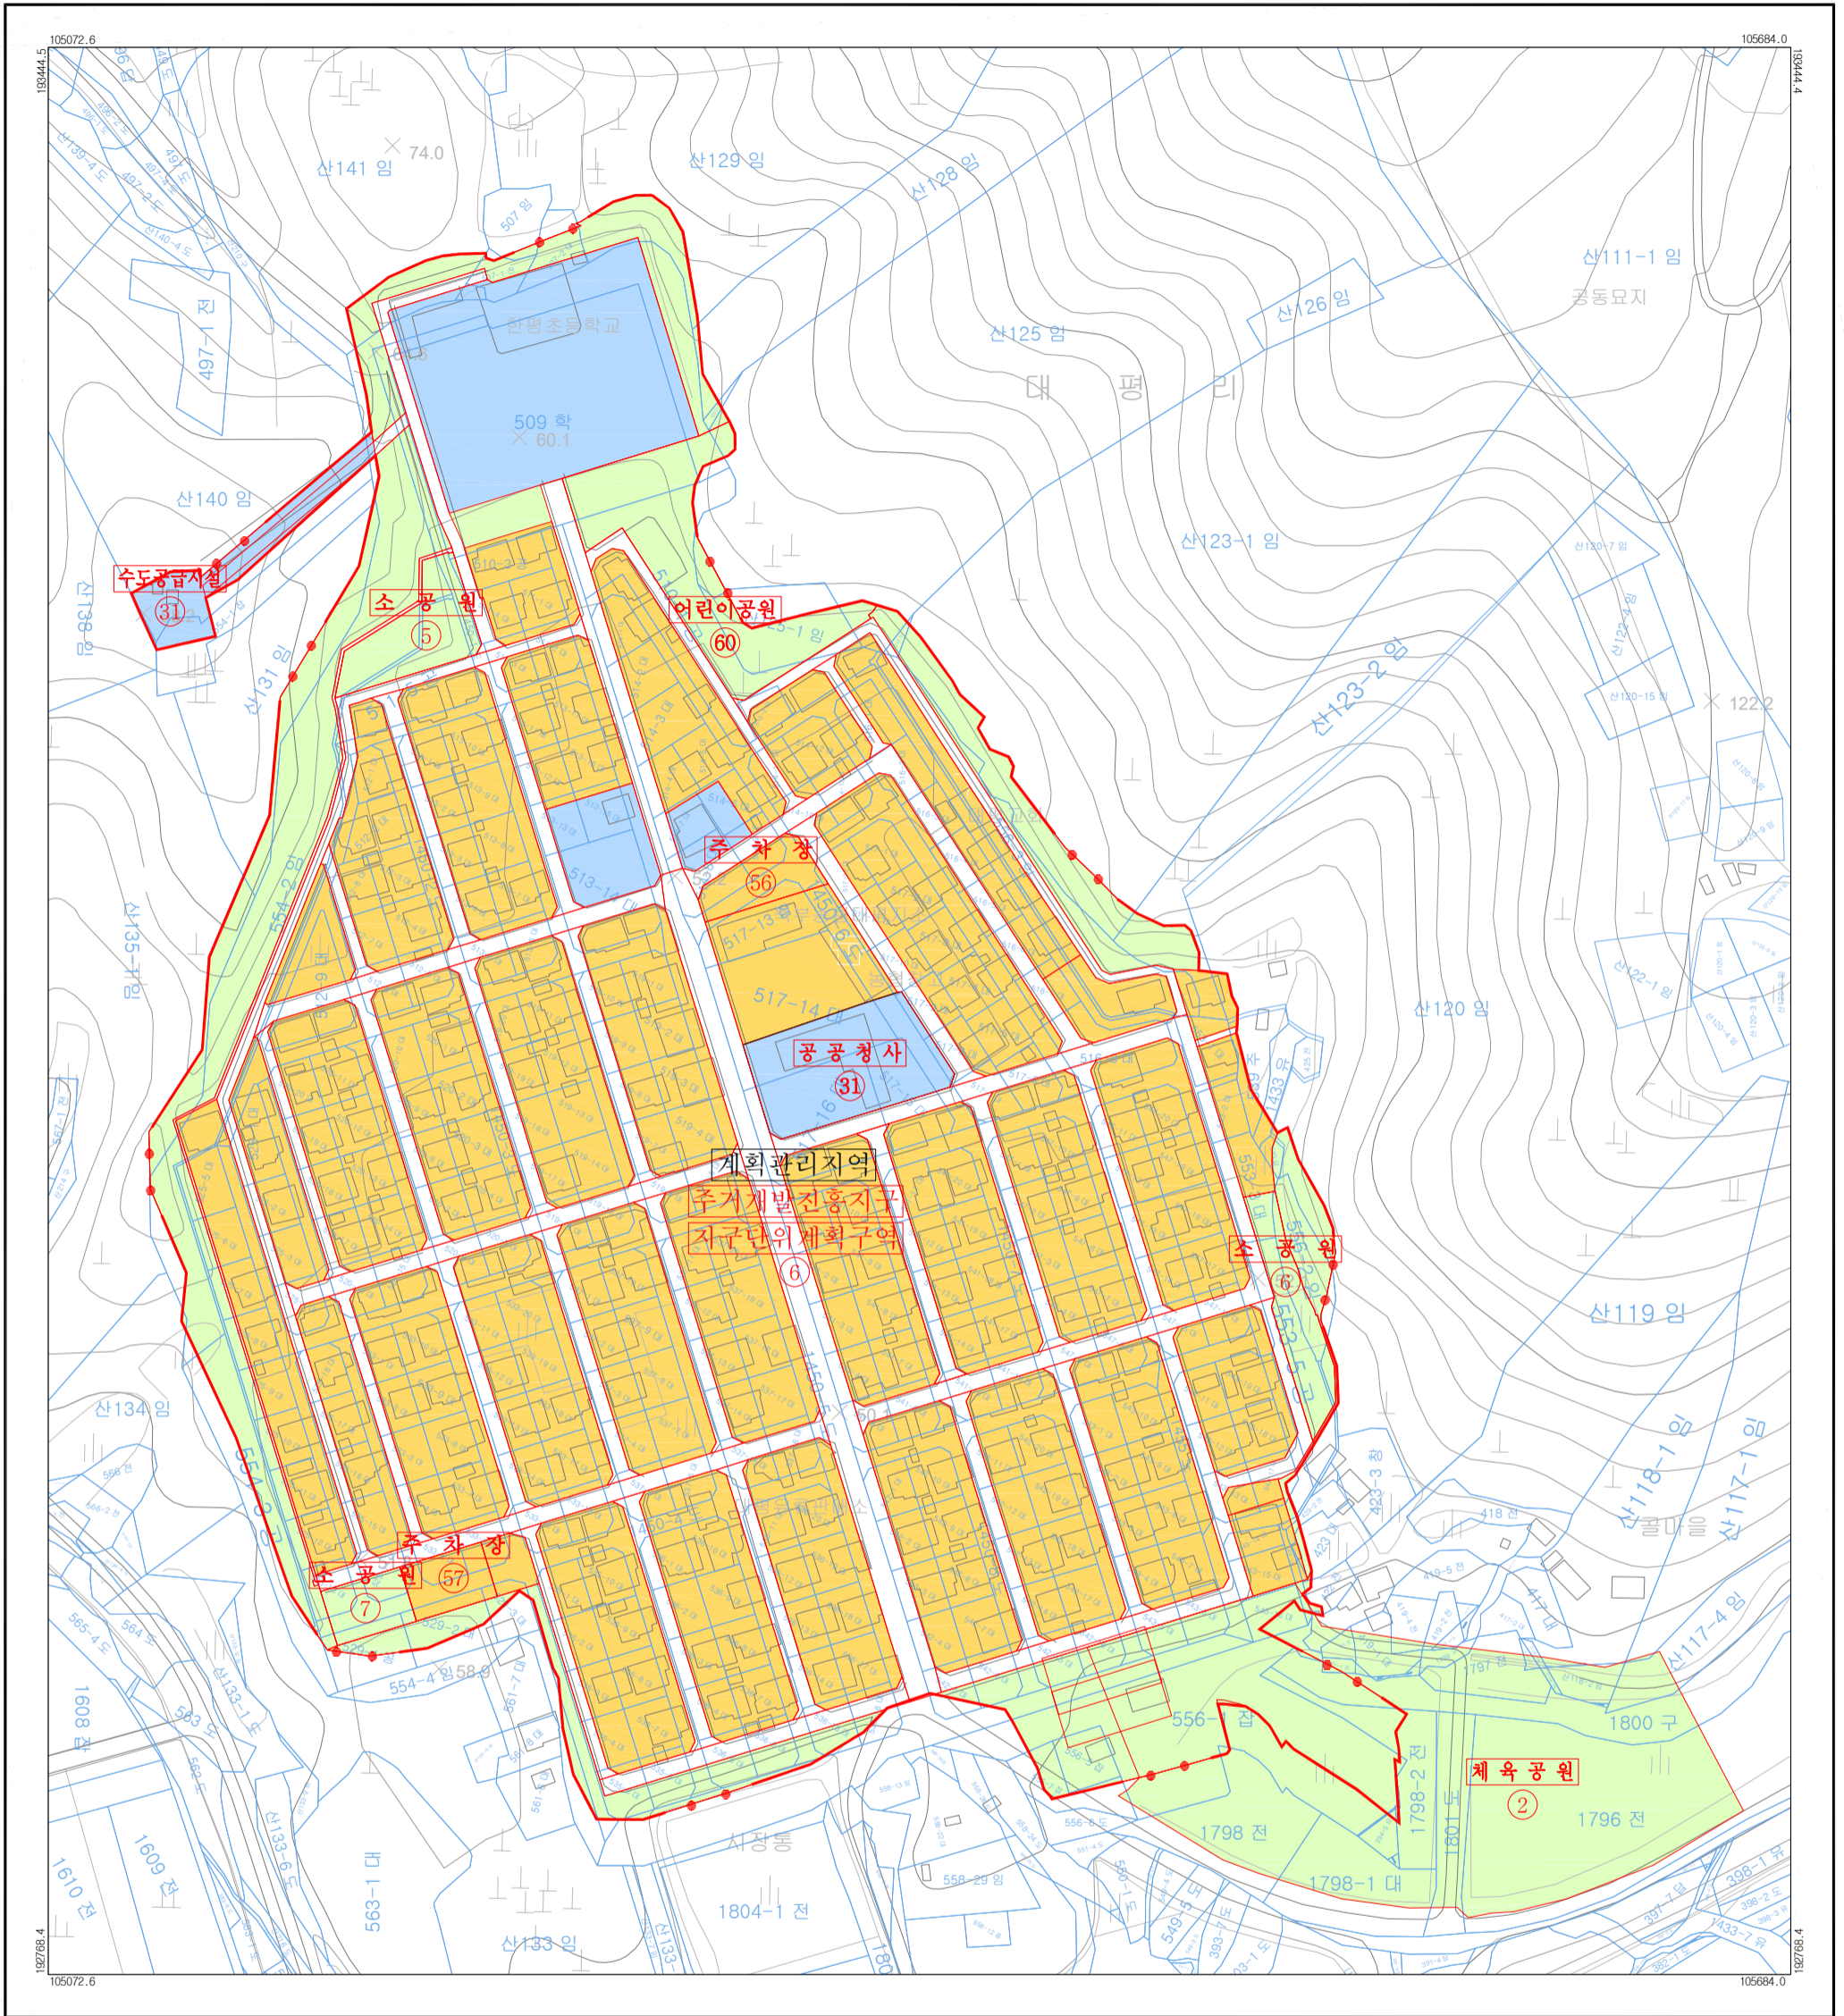

범례

	주거용지		소공원
	녹지용지		어린이공원
	공공시설용지		체육공원
	공공청사		주차장
	학교		수도공급시설




축척 = 1:1,200



행정구역도

1. 대평리

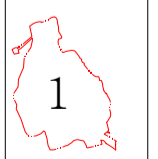

인접도엽

	01	

구분	입안권자		결정권자	
	작성자	1차 확인자	1차 확인자	2차 확인자
소속				
직위				
직명				
성명				
확인인				