


# 원주 도시관리계획(도시계획시설:장사시설) 지형도면 고시

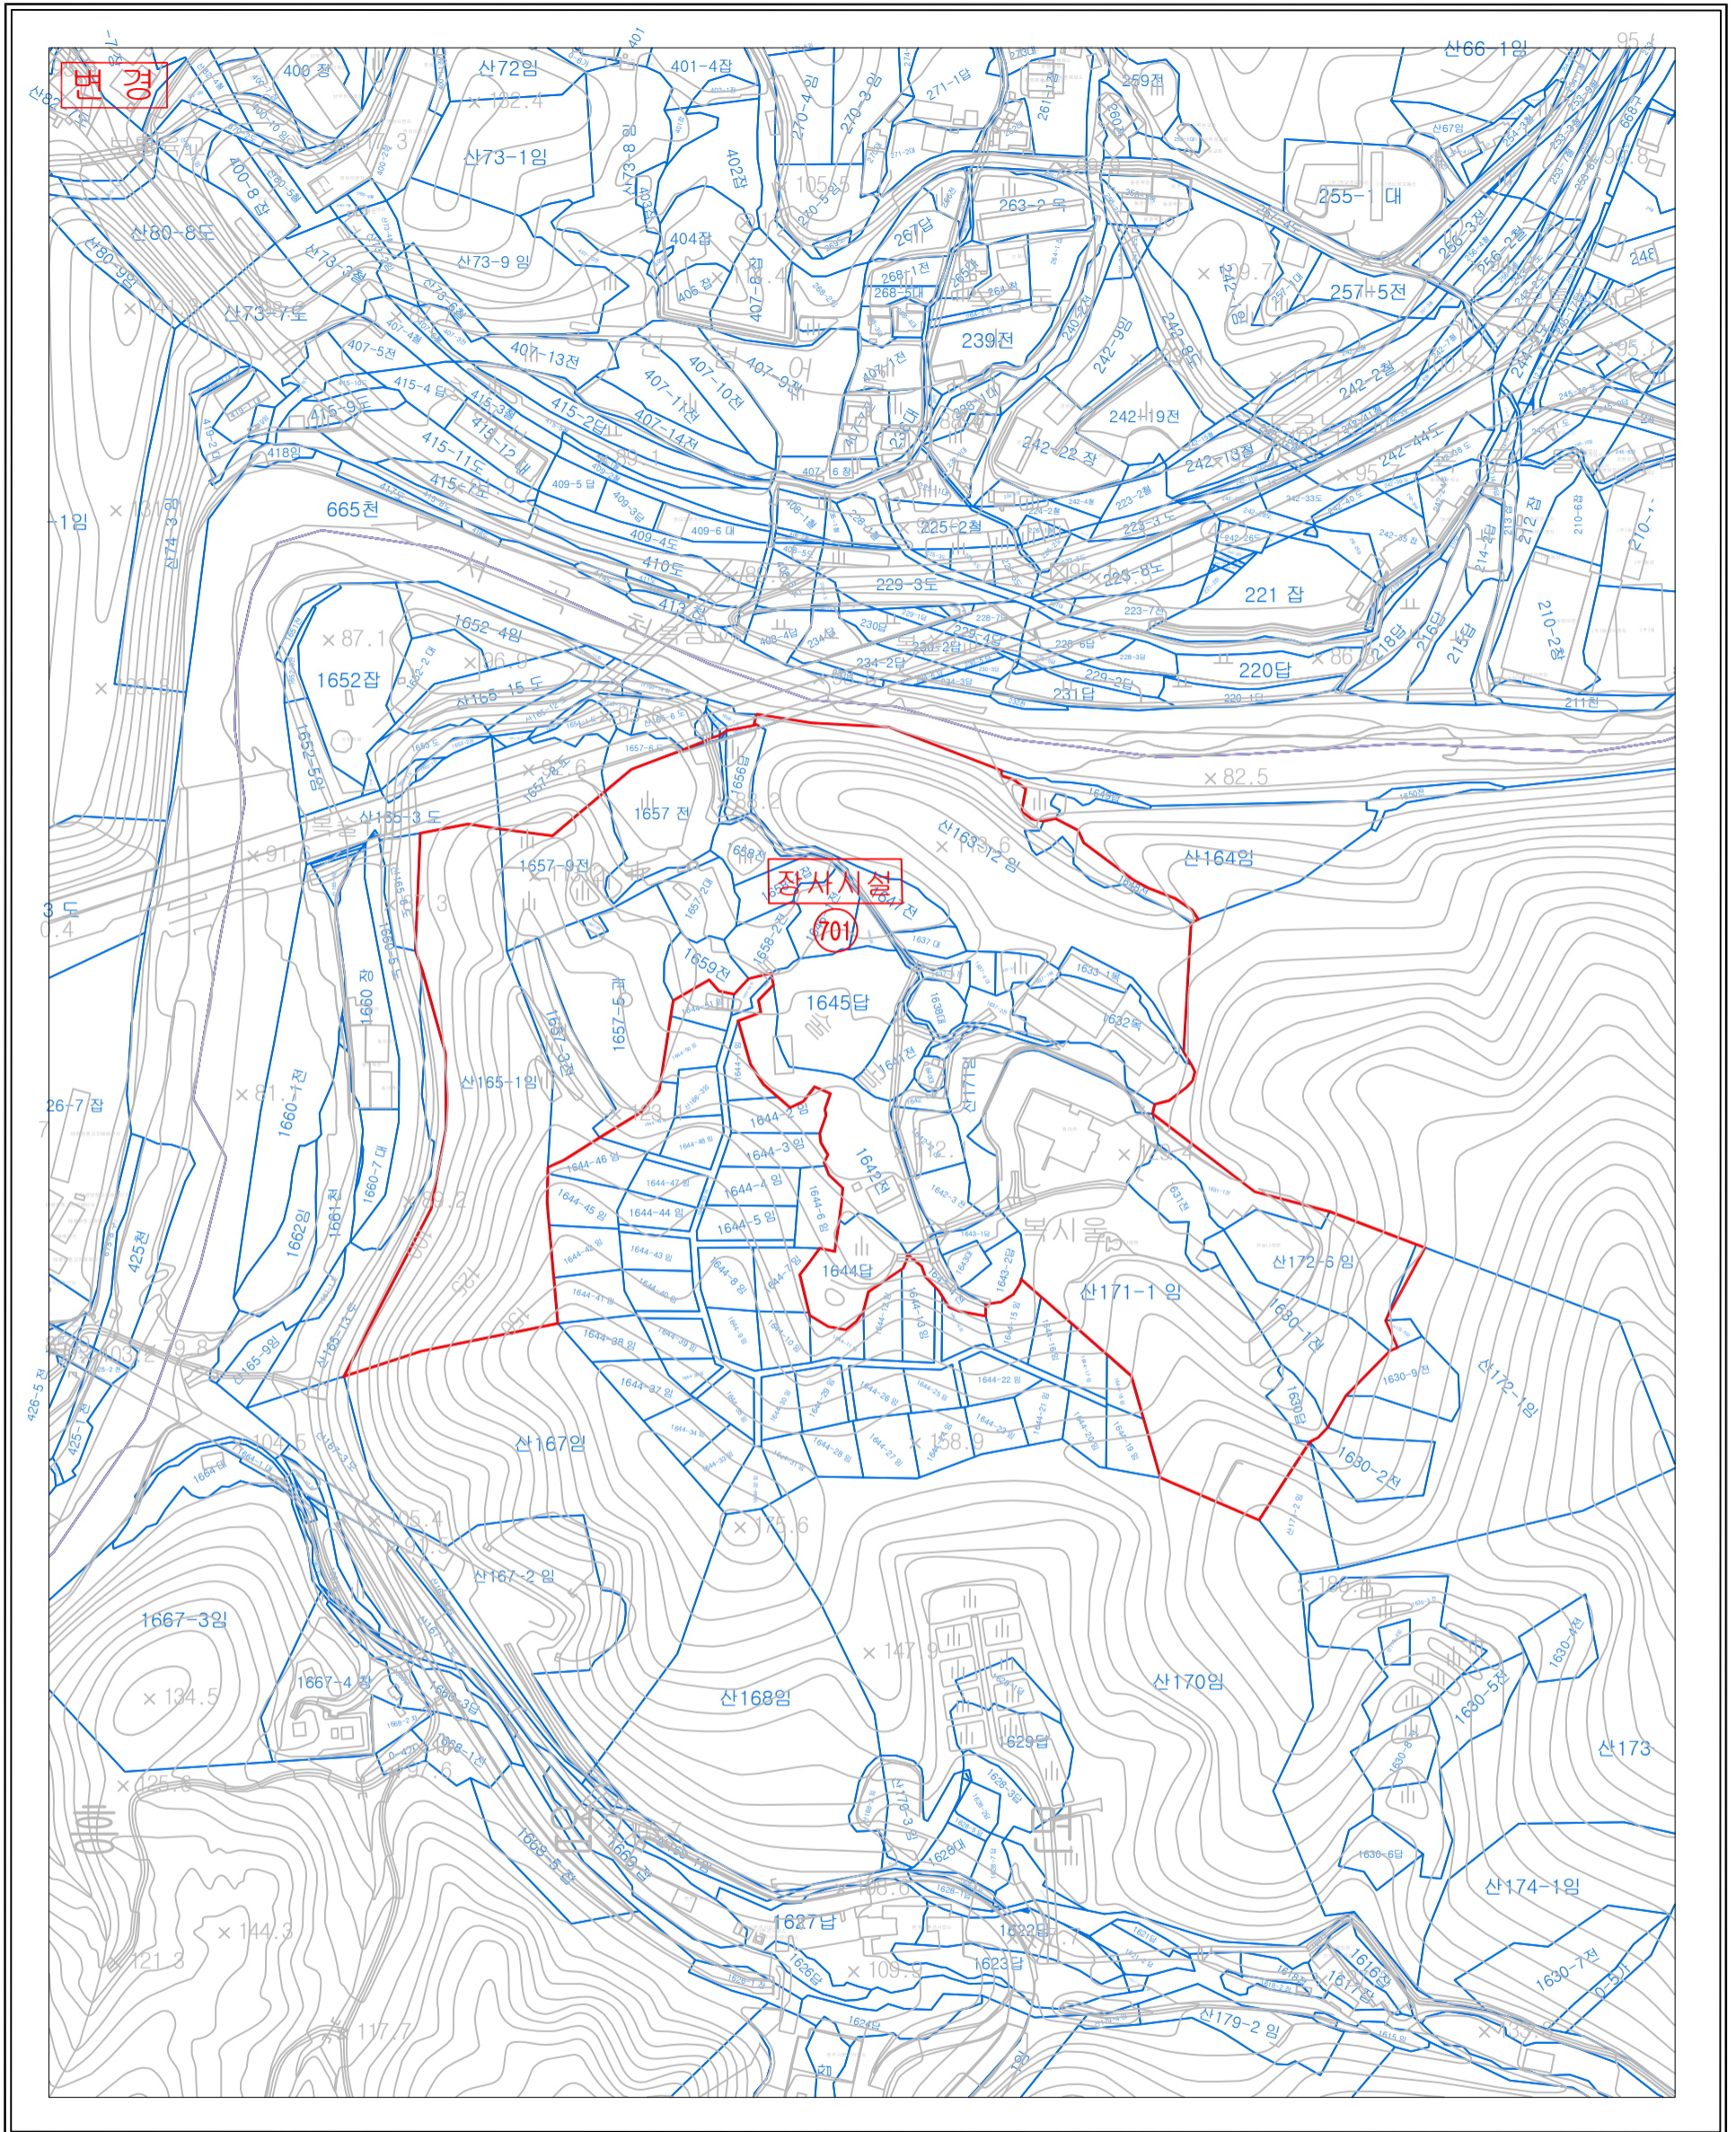

**범례**

   도시계획시설선(장사시설)

구분	입안권자			결정권자	
	작성자	1차 확인자	2차 확인자	1차 확인자	2차 확인자
소속	재단법인 한울	원주시 도시계획과	원주시 도시계획과	원주시 도시계획과	원주시 도시계획과
직명	토목시공 기술자	지구단위계획 팀	도시계획 과장	지구단위계획 팀	도시계획 과장
성명	박수민	최승용	권요순	최승용	권요순
확인인					

원주시 고시 제2020 - 44호

서기 2020년 2월 14일

변경 및 신설부문에 한하여 유효함

축척 = 1 : 2,000