


# 창원도시관리계획(귀산지구 지구단위계획) 결정(변경)

## 지구단위계획 결정(변경)도

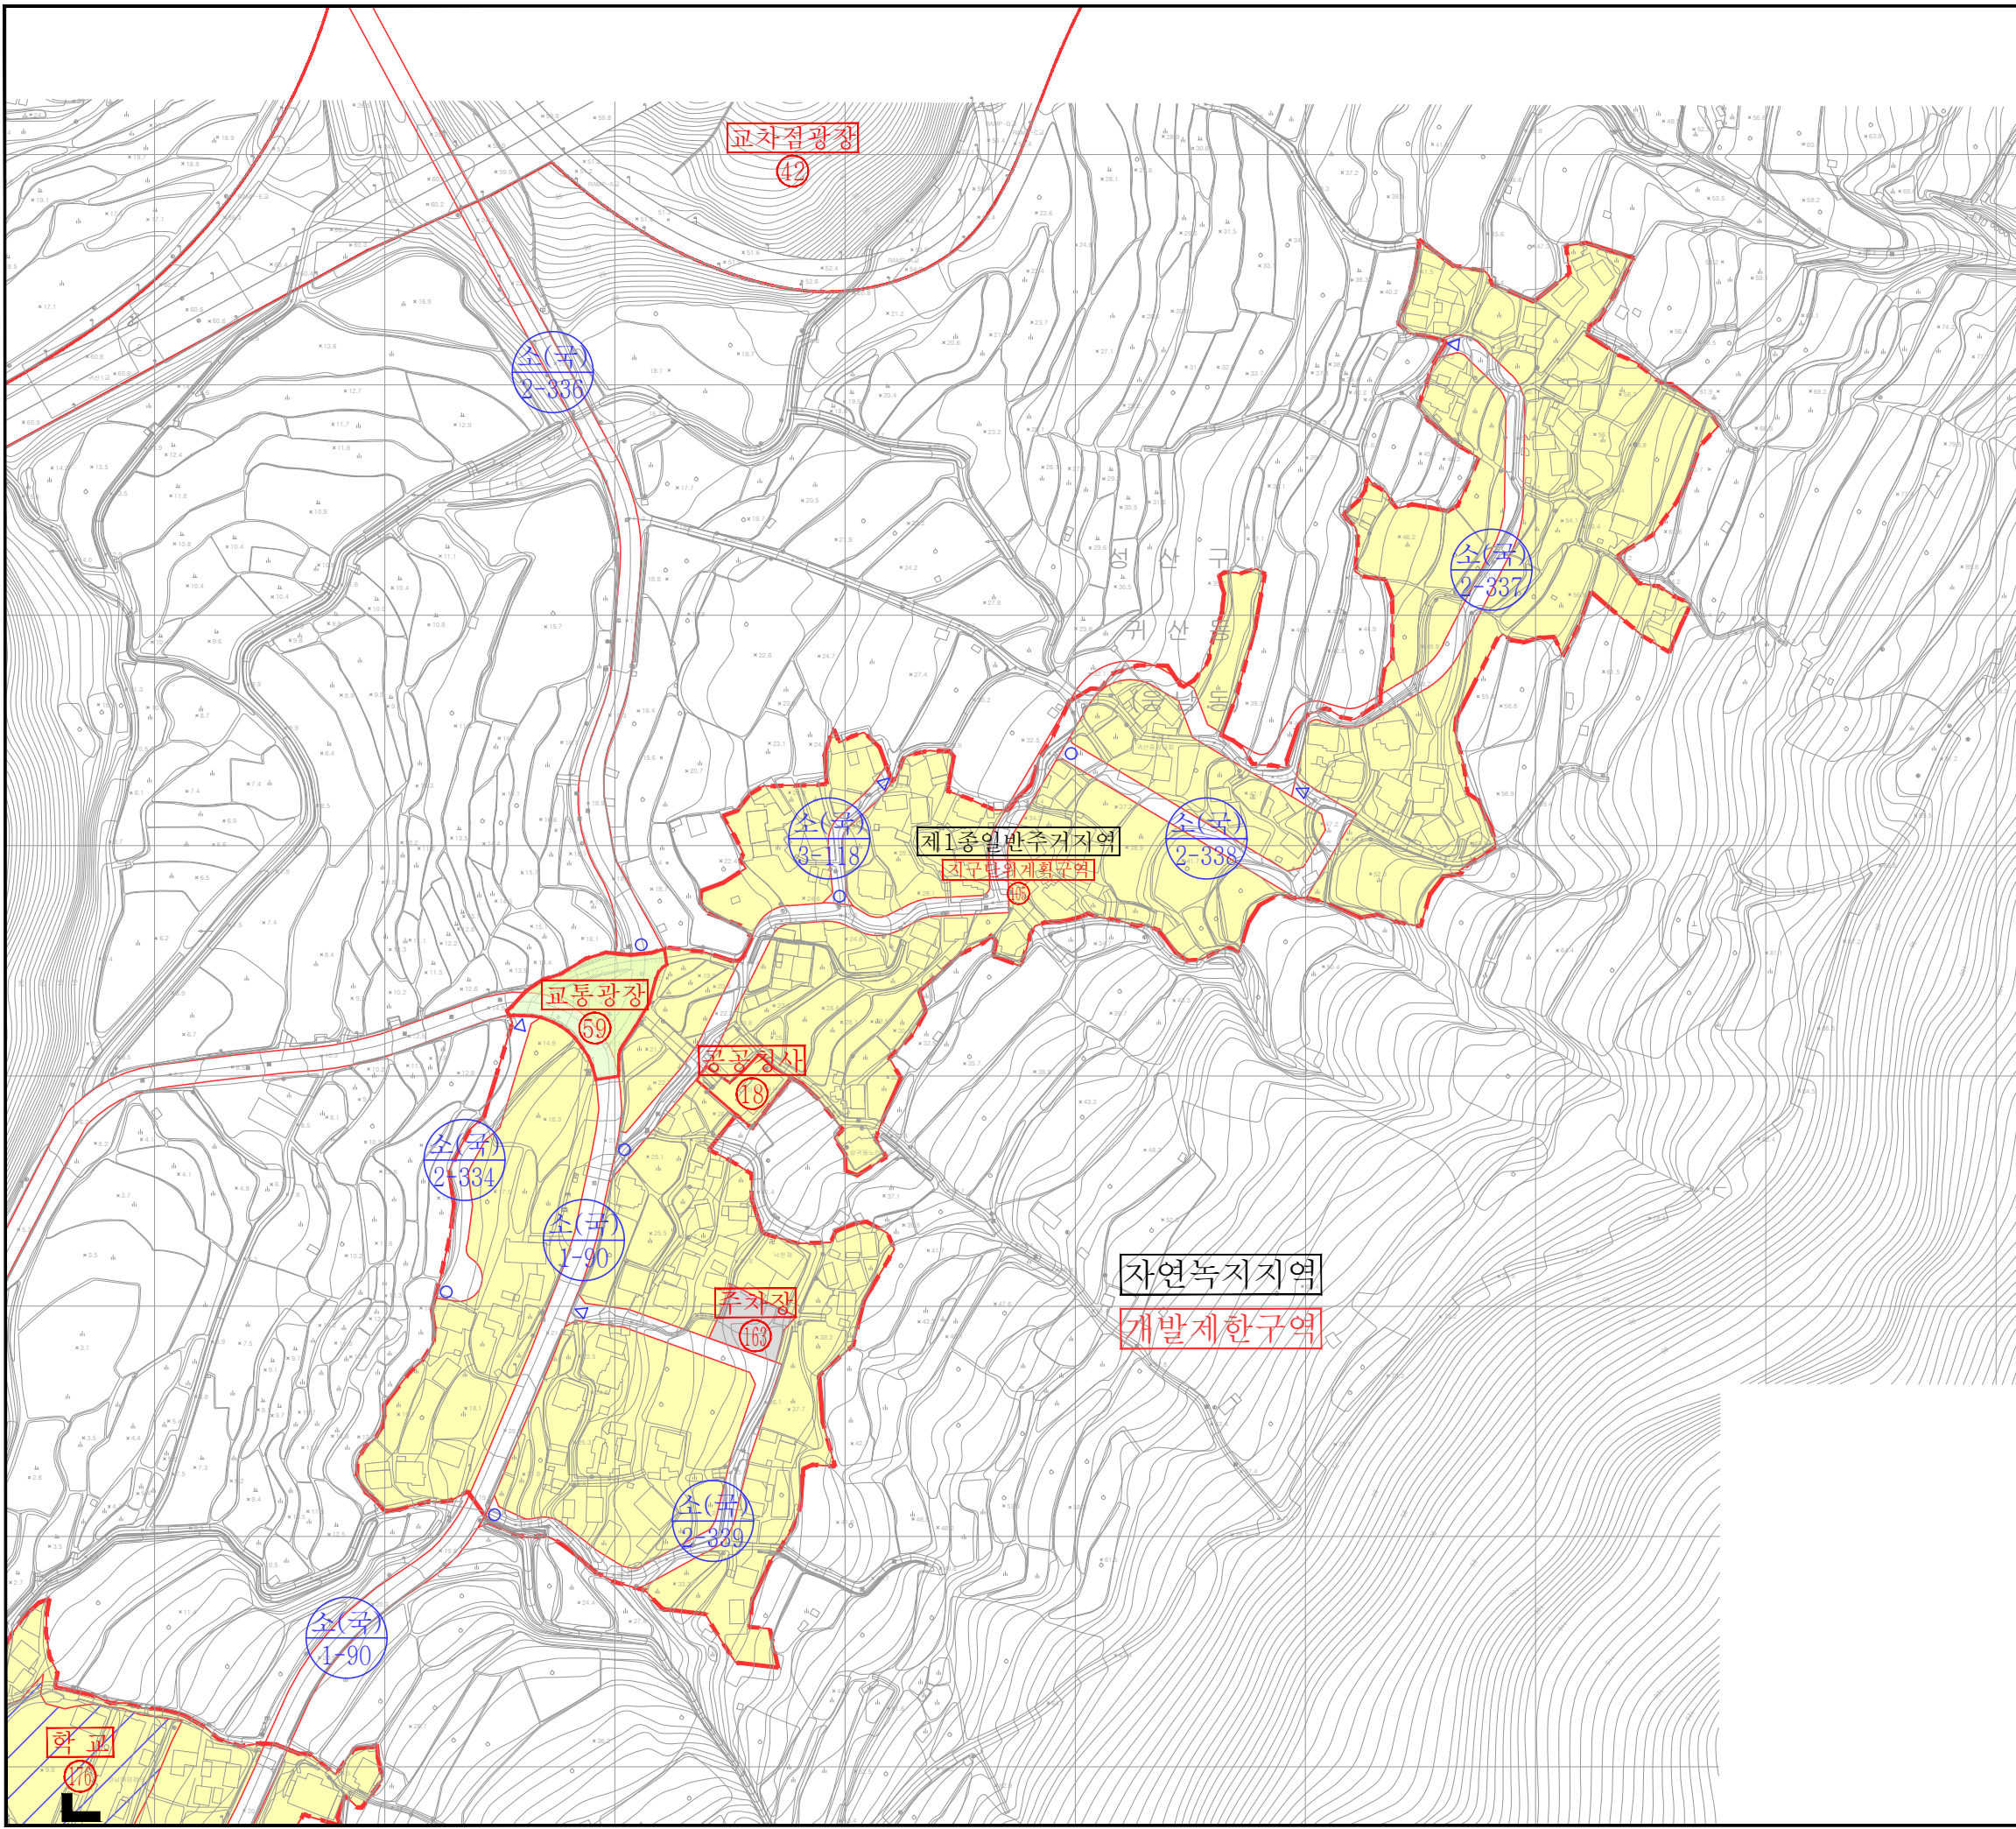

### 도시관리계획


- 지구단위계획구역
- 제1종 일반주거지역
- 도시계획도로
- 교통광장
- 주차장

### 건축물에 관한 계획

용적률	최고높이	200%	4
건폐율	최저높이	60%	-

구분	계획내용	비고
건축물허용용도	제1종 일반주거지역내 건축가능 건축물 용도	
건축물불허용도	건축법 시행령 별표1 제5호 문화 및 집회 시설, 제9호의 운동시설	
건폐율	60% 이하	
용적률	200% 이하	
높이	최고 4층 이하	

S = 1 : 1,500

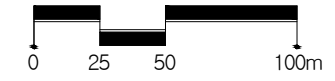

구분	입안권자			결정권자	
	작성자	1차 확인자	2차 확인자	1차 확인자	2차 확인자
소속	(주)법원엔지니어링	성산구	성산구	창원시	창원시
직위	이사	도로정비담당	안전건설과장	지구단위담당	도시계획과장
직명	특급기술자	지방시설주사	지방시설사무원	지방시설주사	지방시설사무원
성명	김대성	이상훈	김호균	김규현	최재호
확인인					